

Provincia di Cuneo



Comune di Trinità

Intervento di efficientamento energetico di struttura polifunzionale Comunale

Palestra comunale di Trinità

Opera finanziata in parte con i fondi del DL 34/2019 Decreto Crescita (risparmio energetico degli edifici di proprietà pubblica)

PROGETTO ESECUTIVO

- 1) RELAZIONE ILLUSTRATIVA
- 2) DOCUMENTAZIONE FOTOGRAFICA
- 3) ELABORATI GRAFICI DI PROGETTO
- 4) PARTICOLARI COSTRUTTIVI
- 5) RELAZIONI SPECIALISTICHE DEGLI INTERVENTI
- 6) COMPUTO METRICO ESTIMATIVO
- 7) CALCOLO INCIDENZA DELLA MANODOPERA
- 8) ANALISI DEI PREZZI
- 9) QUADRO ECONOMICO DELL'INTERVENTO
- 10) CRONOPROGRAMMI LAVORI
- 11) DISCIPLINARE TECNICO
- 12) PIANO DI SICUREZZA IN FASE DI PROGETTAZIONE
- 13) DIAGNOSI ENERGETICA


ALL. 4 PARTICOLARI COSTRUTTIVI

I Progettisti

Soggetto Proponente


1

PARTICOLARE CAPPOTTO ATTACCO A TERRA 1:10

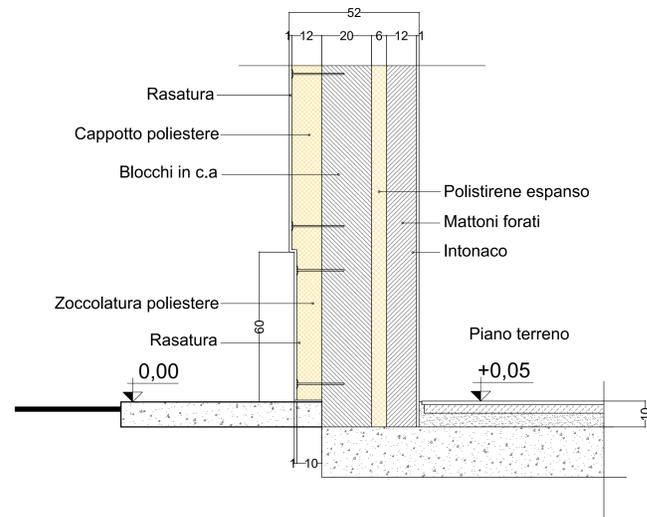


2

PARTICOLARE CAPPOTTO COPERTURA PALESTRA 1:10

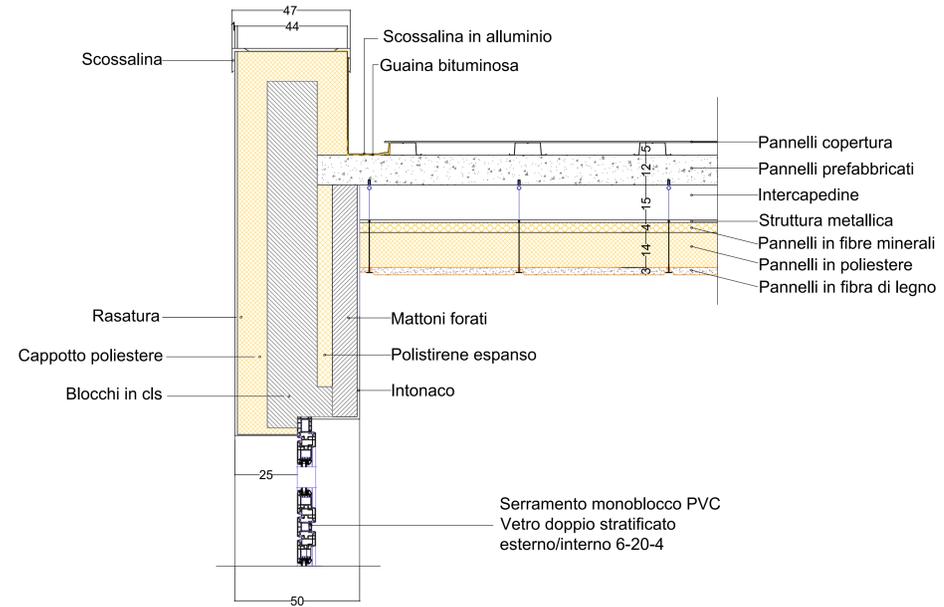


3

PARTICOLARE CONTROSOFFITTO 1:10

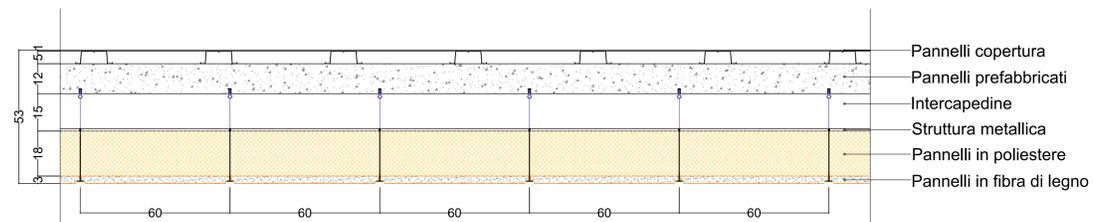


5

PARTICOLARE SERRAMENTO 1:10

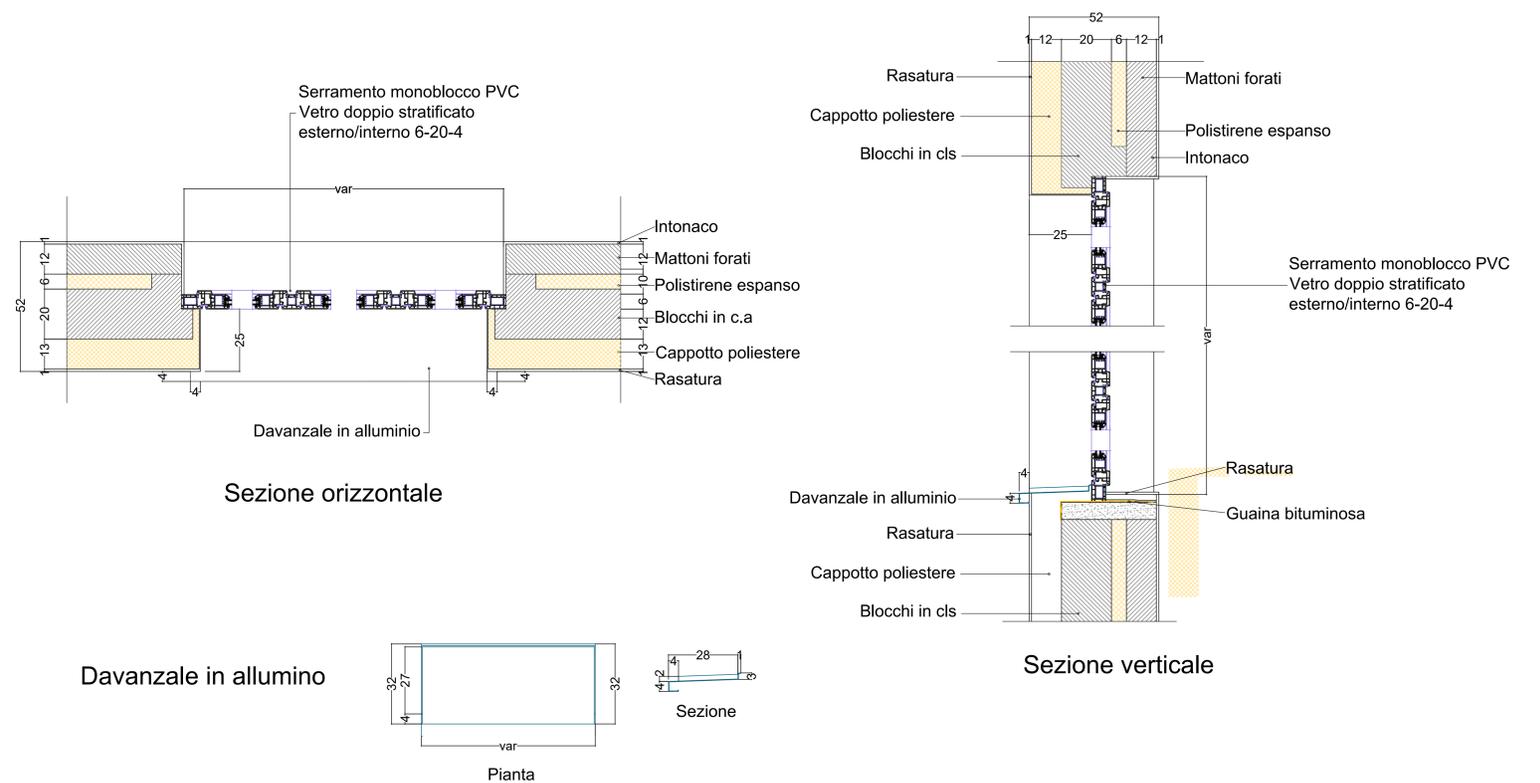


4

PARTICOLARE COPERTURA SPOGLIATOI 1:10

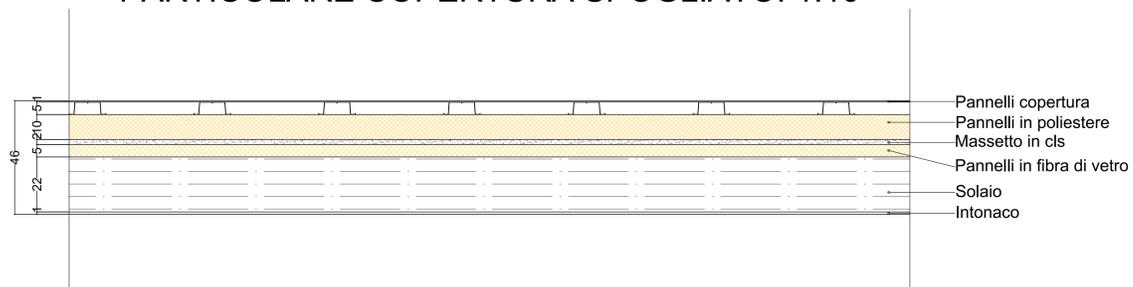


ABACO SERRAMENTI


Tipo	Dimensioni	Vetro	Quantità	Descrizione	Rappresentazione
F01	Foro muro 373x300 Foro cappotto 367x294	Doppio stratificato esterno/interno 6-20-4	2	Serramento monoblocco in PVC colore verde vittoria	
F02	Foro muro 373x300 Foro cappotto 367x297	Doppio stratificato esterno/interno 6-20-4	2	Serramento monoblocco in PVC colore verde vittoria	
F03	Foro muro 300x56 Foro cappotto 294x50	Doppio stratificato esterno/interno 4-16-4	5	Serramento monoblocco in PVC colore verde vittoria	
F04	Foro muro 373x250 Foro cappotto 367x244	Doppio stratificato esterno/interno 4-16-4	6	Serramento monoblocco in PVC colore verde vittoria	
F05	Foro muro 150x60 Foro cappotto 144x54	Doppio stratificato esterno/interno 4-16-4	3	Serramento monoblocco in PVC colore verde vittoria	
P01	Foro muro 100x60 Foro cappotto 94x54	Pannello cieco	6	Serramento monoblocco in PVC colore verde vittoria con maniglione antipanico	
P02	Foro muro 100x60 Foro cappotto 94x54	Pannello cieco	1	Serramento monoblocco in PVC colore verde vittoria con maniglione antipanico	

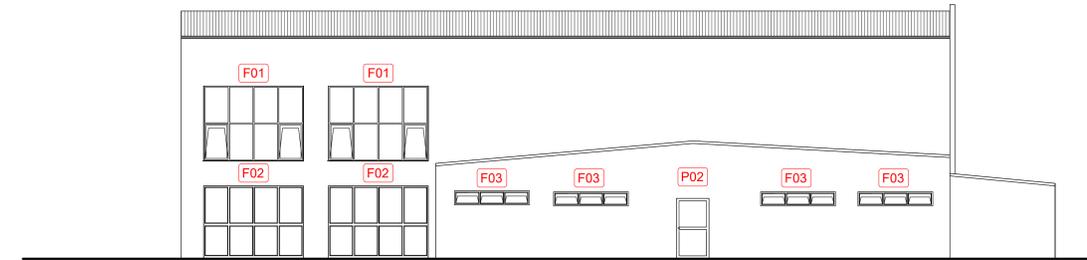


PROSPETTO OVEST

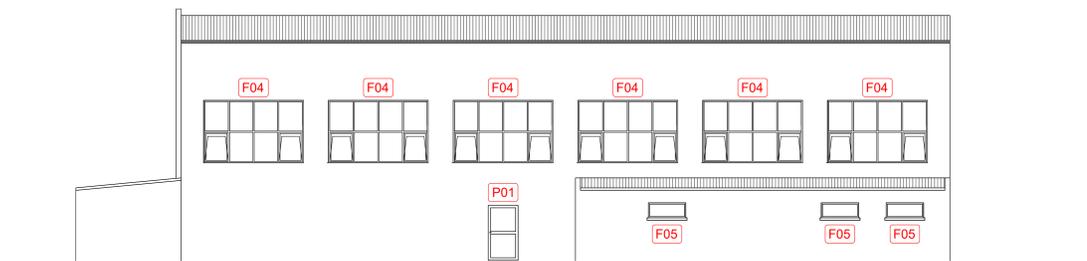

PROSPETTO EST

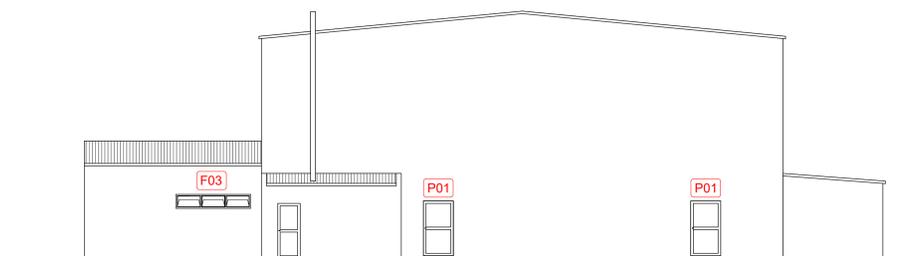

PROSPETTO SUD

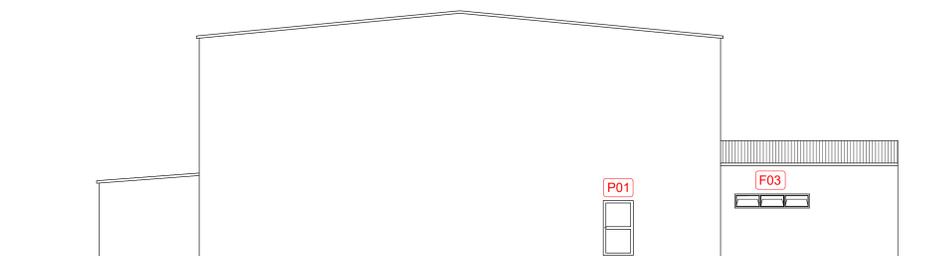

PROSPETTO NORD