

COMMITTENTE:
BONGIOVANNI Paolo
BONGIOVANNI Matteo

PROGETTISTA:
Progettista: STUDIO TECNICO
geom. CURTI CLAUDIO
Ordine: Collegio Geometri
Cognome: Laurati di Mondovì
Incarico Studio: Via G. Leopardi n.17
paese: TRINITA' (CN)
Telefono: 0172-66414

PROGETTISTA:
Progettista: STUDIO TECNICO
arch. QUARANTA Francesco
Ordine: Architetti, Prov. Cuneo
Incarico: n. 1745
Indirizzo Studio: Via V. Veneto n.20
paese: BERNECETTE (CN)
Telefono: 0171-584455

Indirizzo Sede: Via Mantova
paese: TRINITA' (CN)
Telefono: 0172-66963
c.f. BNGIARTI03054700107
c.f. BNGIPLA00054700108

REGIONE PIEMONTE PROVINCIA DI CUNEO
COMUNE DI TRINITA'

COMPARTO R6.14/A


P.E.C.
Piano Esecutivo
Convenzionato, ex
art.43 L.R. n°56/77 e
succ.modifiche ed
integrazioni

OPERE DA REALIZZARSI AL
FOGLIO DI MAPPA N.13
MAPPALE N.454.457.479
ambito urbanistico
AREA R6.14/A






OGGETTO:
- RILEVO PLANOALTIMETRICO ESISTENTE
- PROFILI SEZIONI LONGITUDINALI ESISTENTE
- PROFILI SEZIONI TRASVERSALI ESISTENTE

TAV : 002

Disegnato da C.CURTI
Controllato da STUDIO
Data febbraio 2015
n.FILE: scala 1 : 100; 1:500; 1:2000
pec2015_tav002-03.dwg

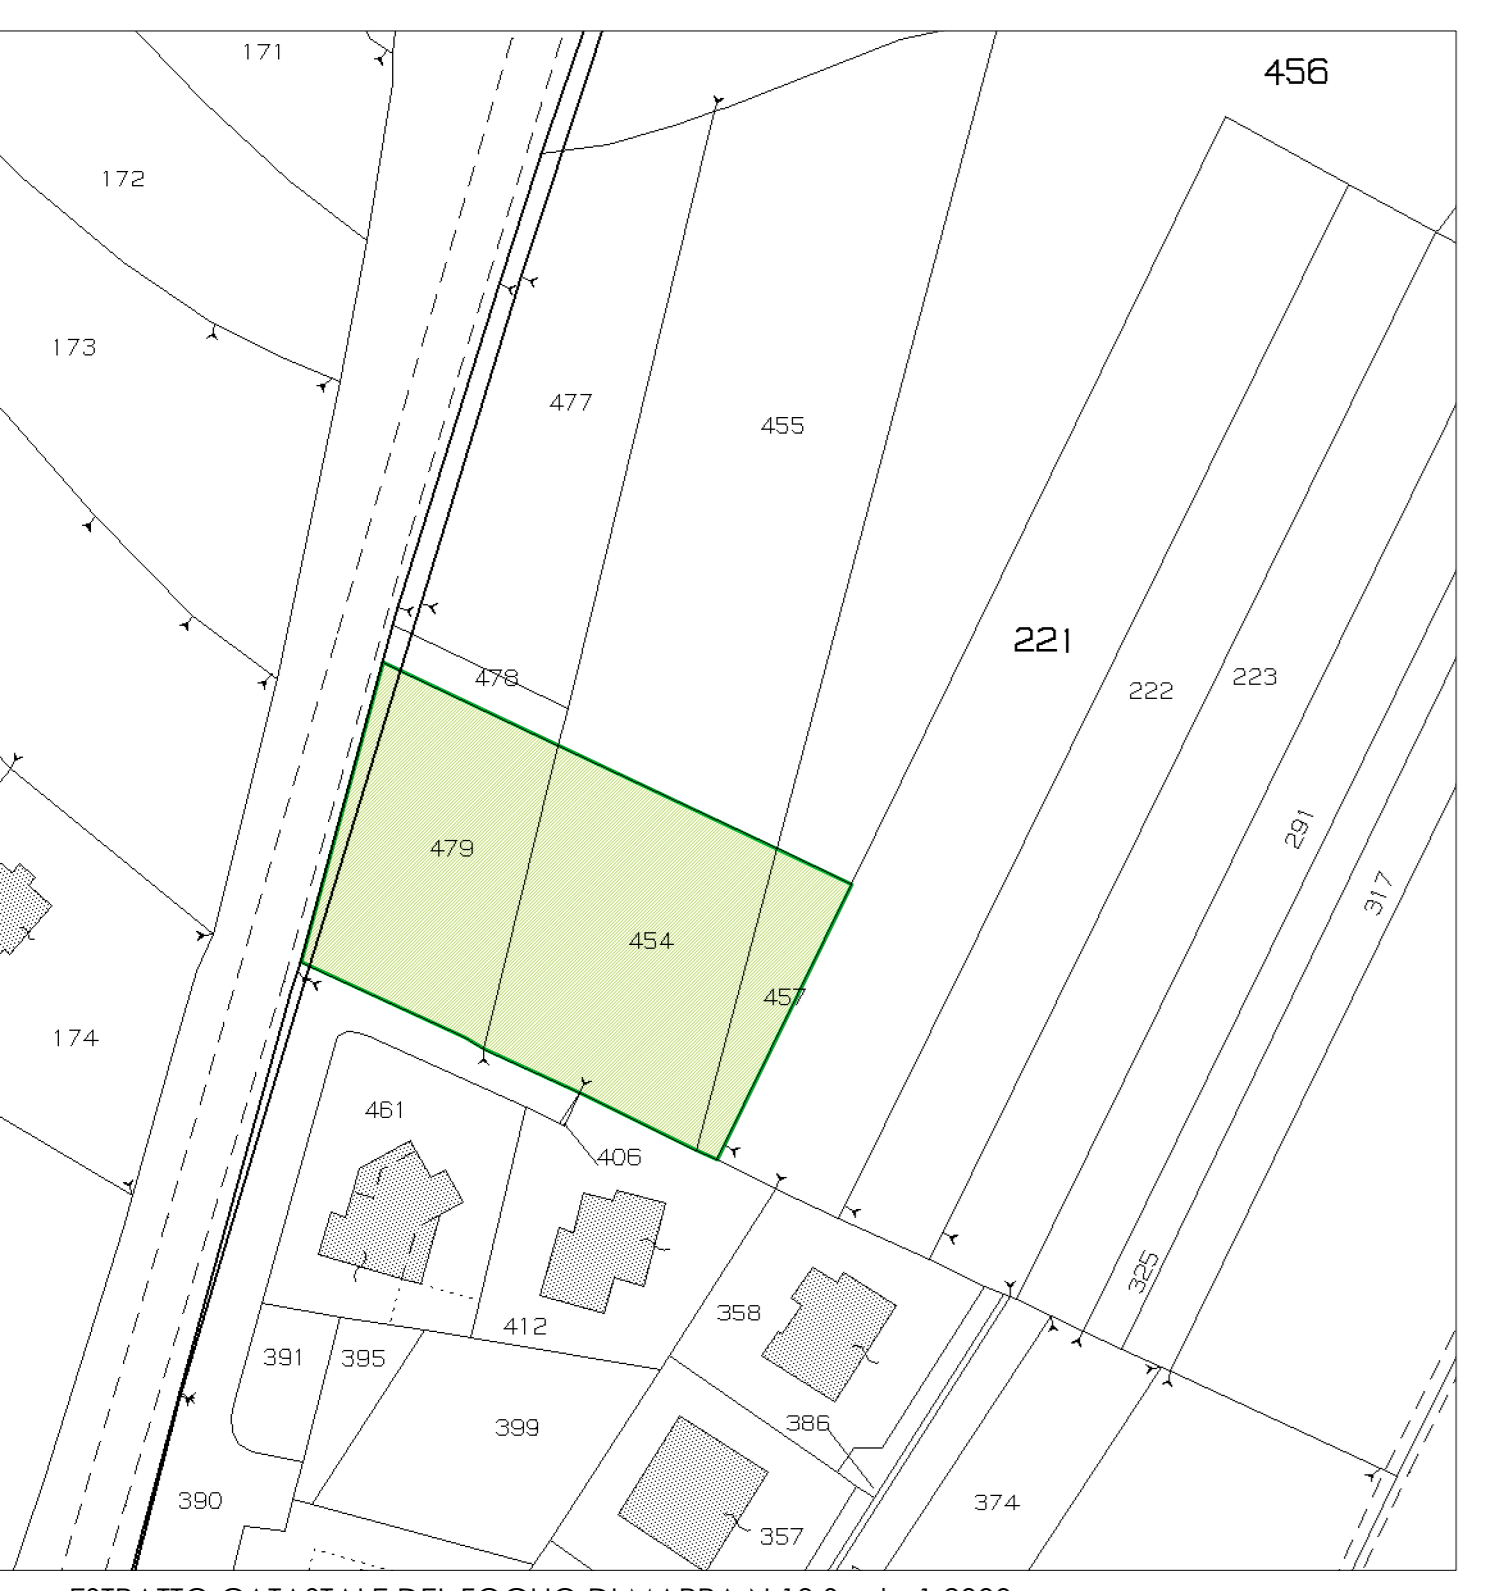

ESTRATTO CATASTALE DEL FOGLIO DI MAPPA N.13 Scala 1:2000
individuazione particelle oggetto di P.E.C. Comparto R6.14/A

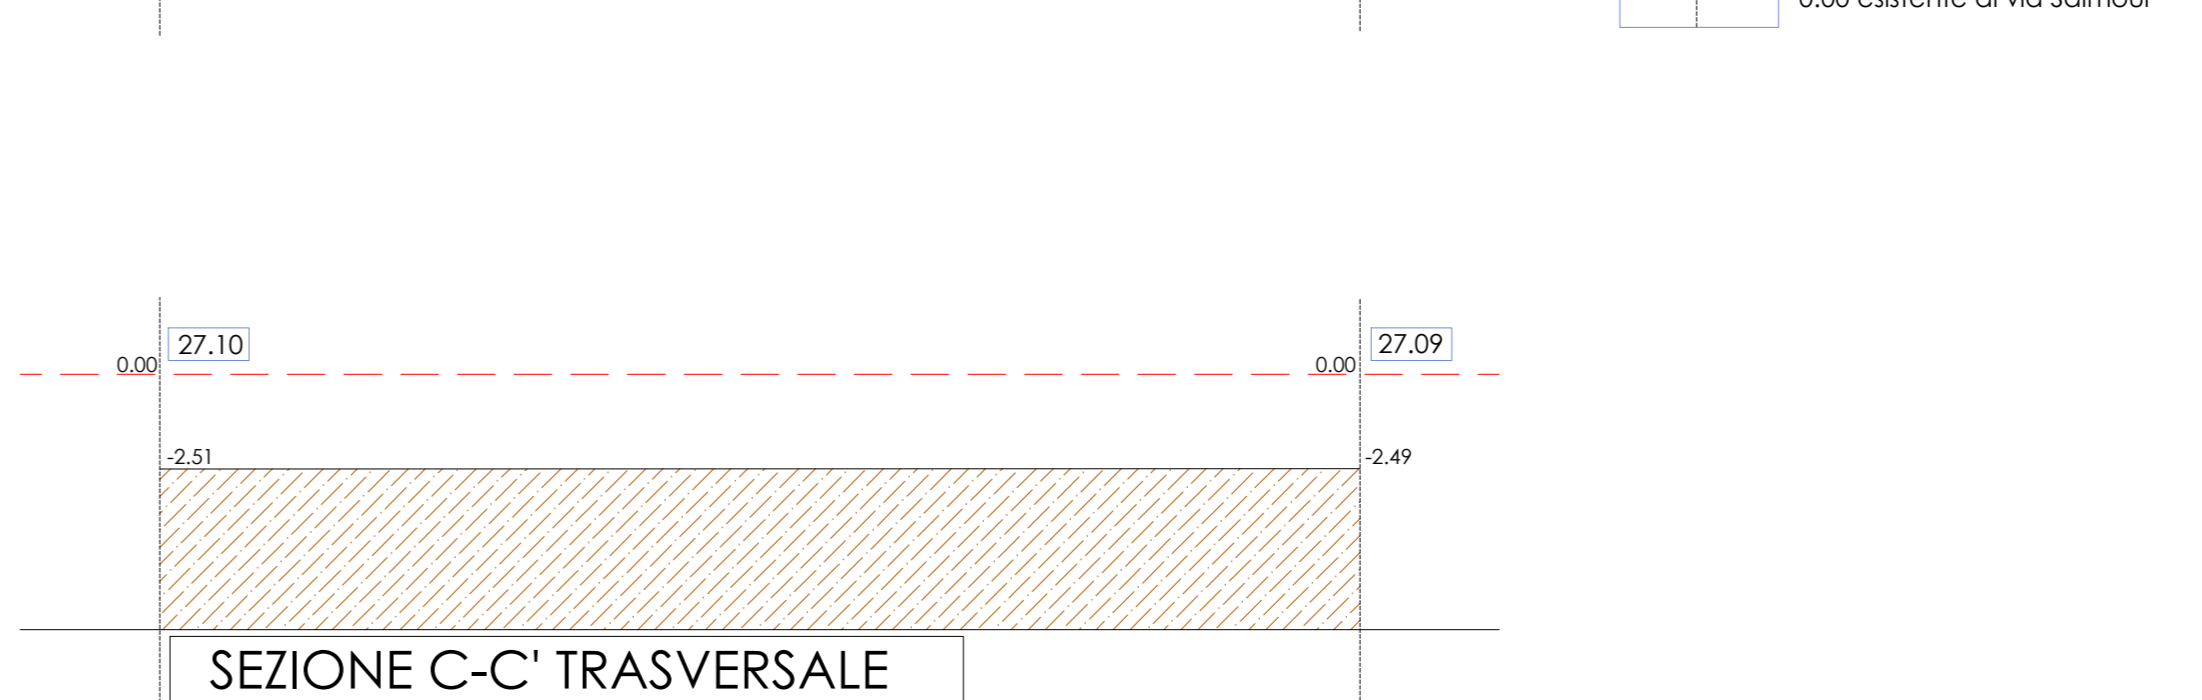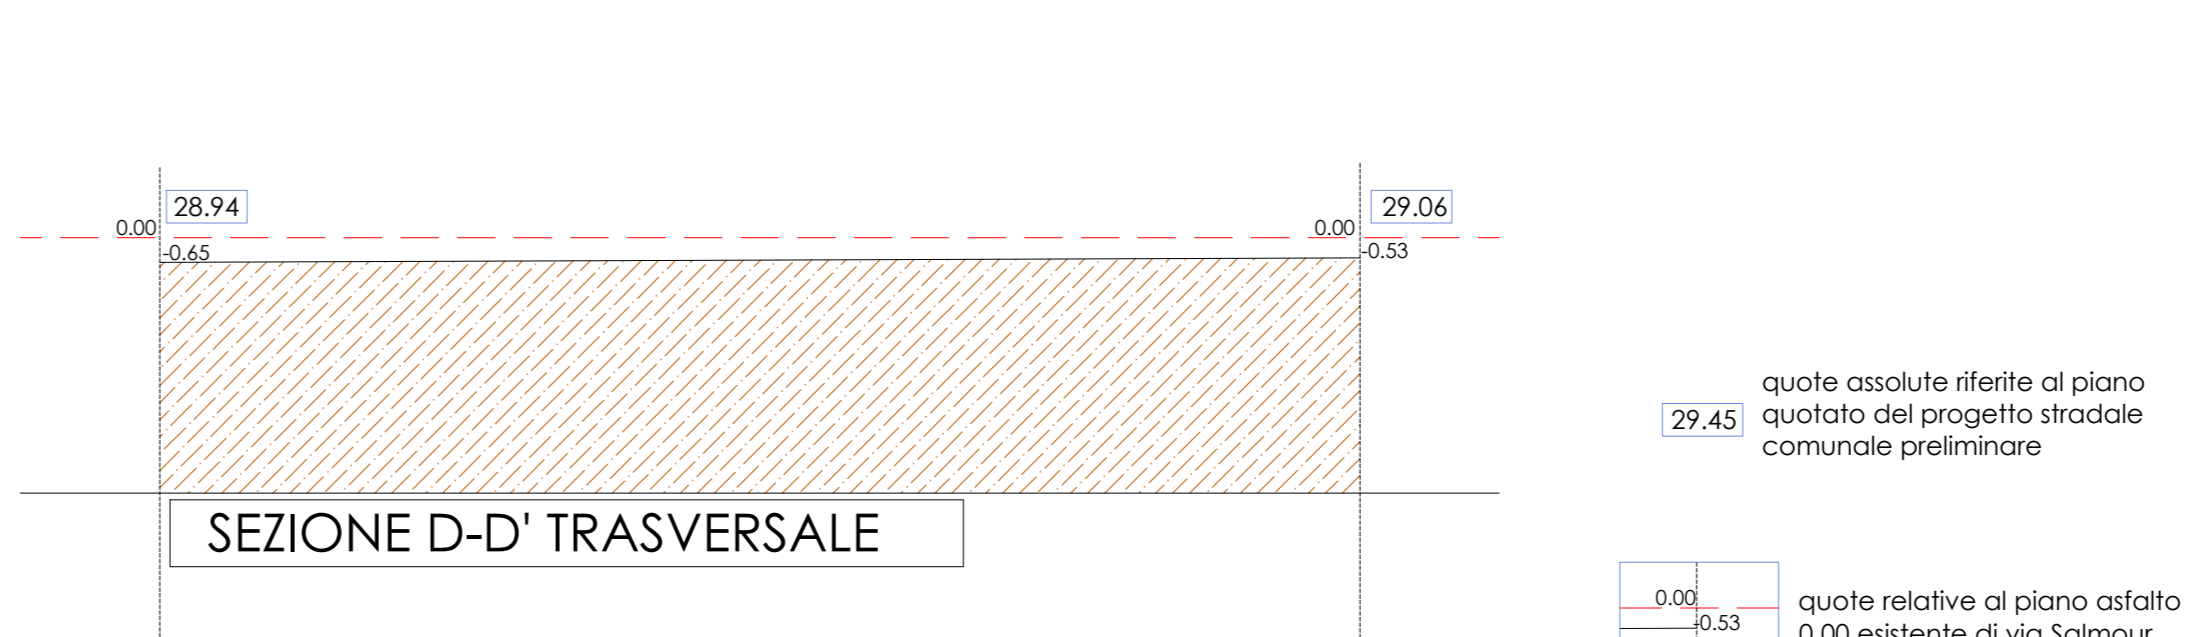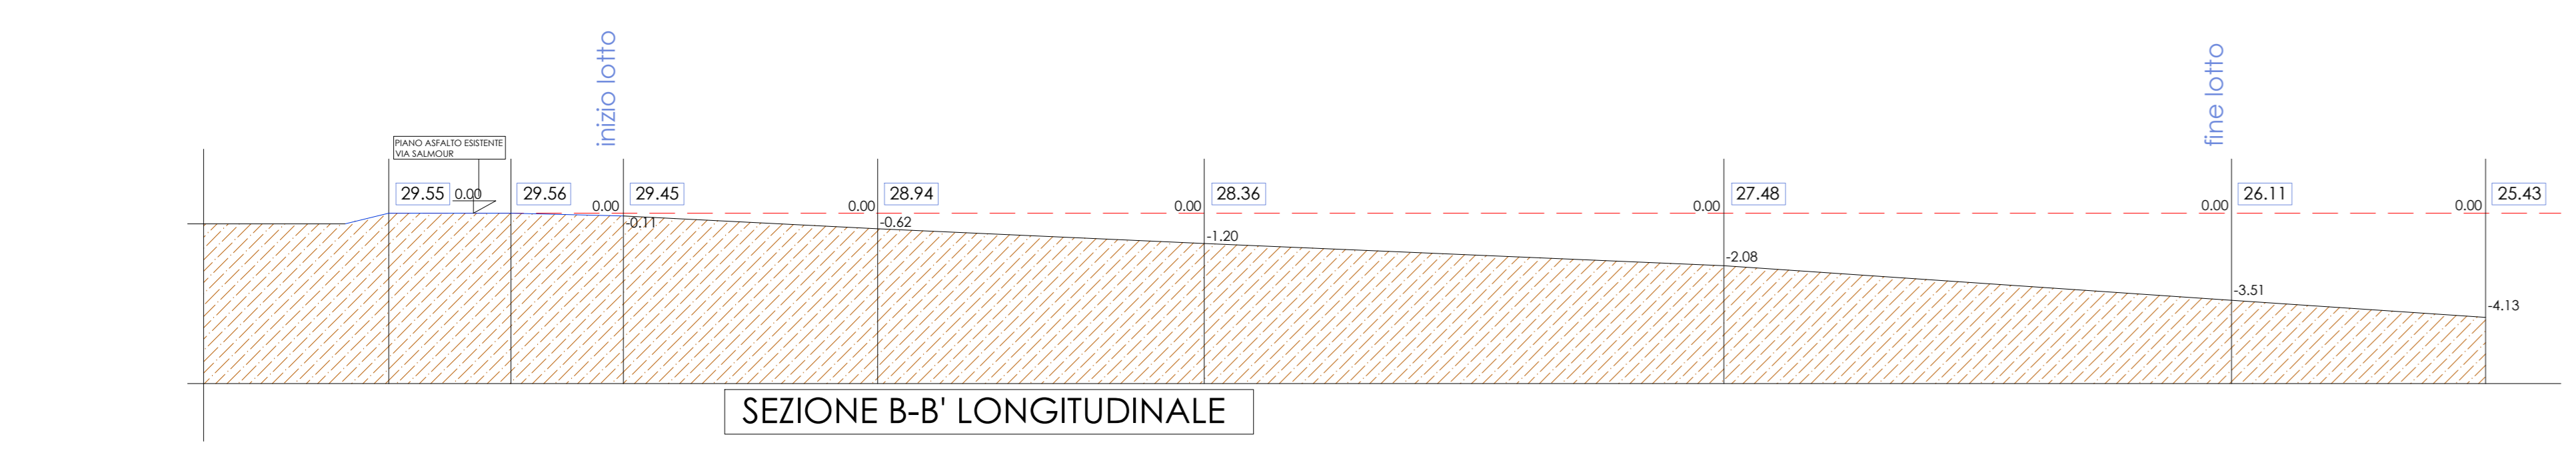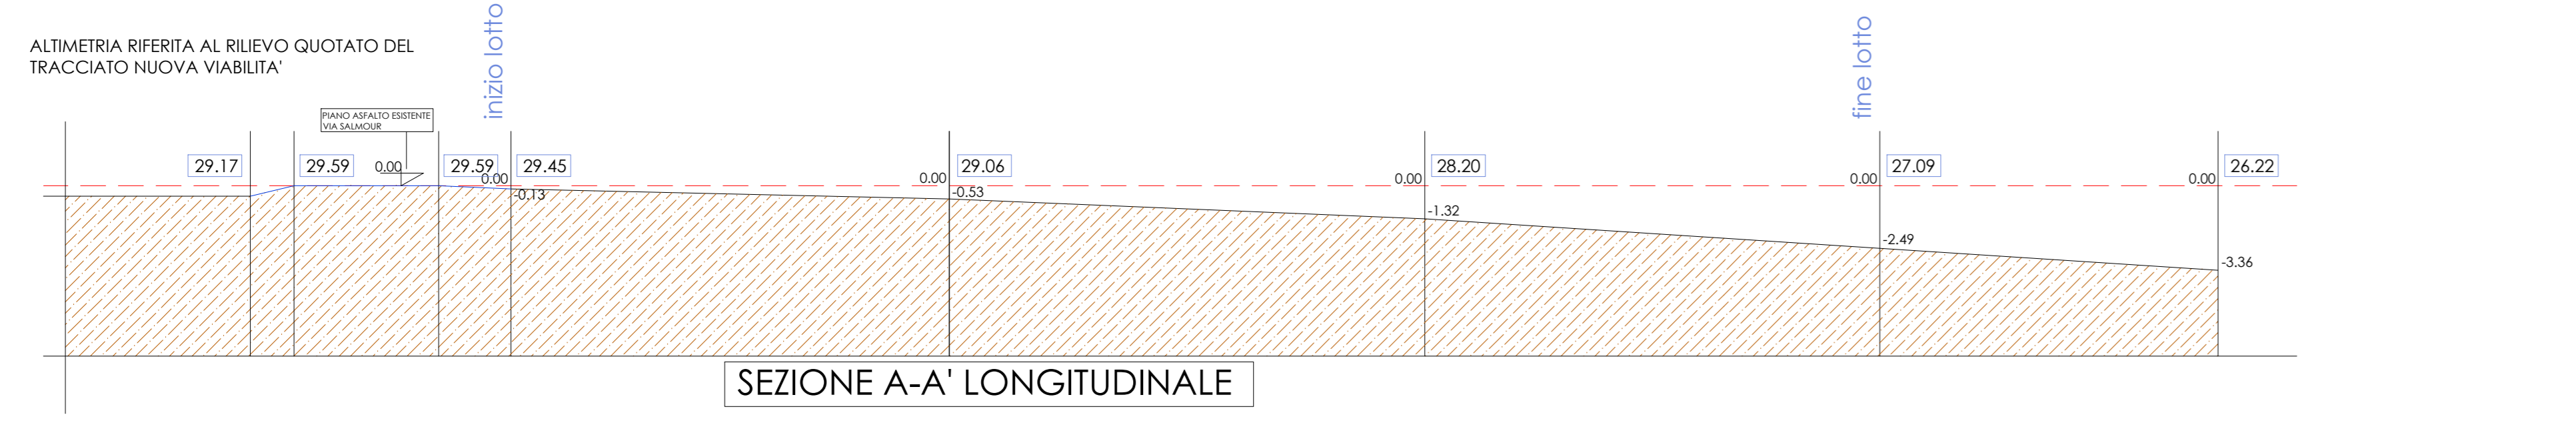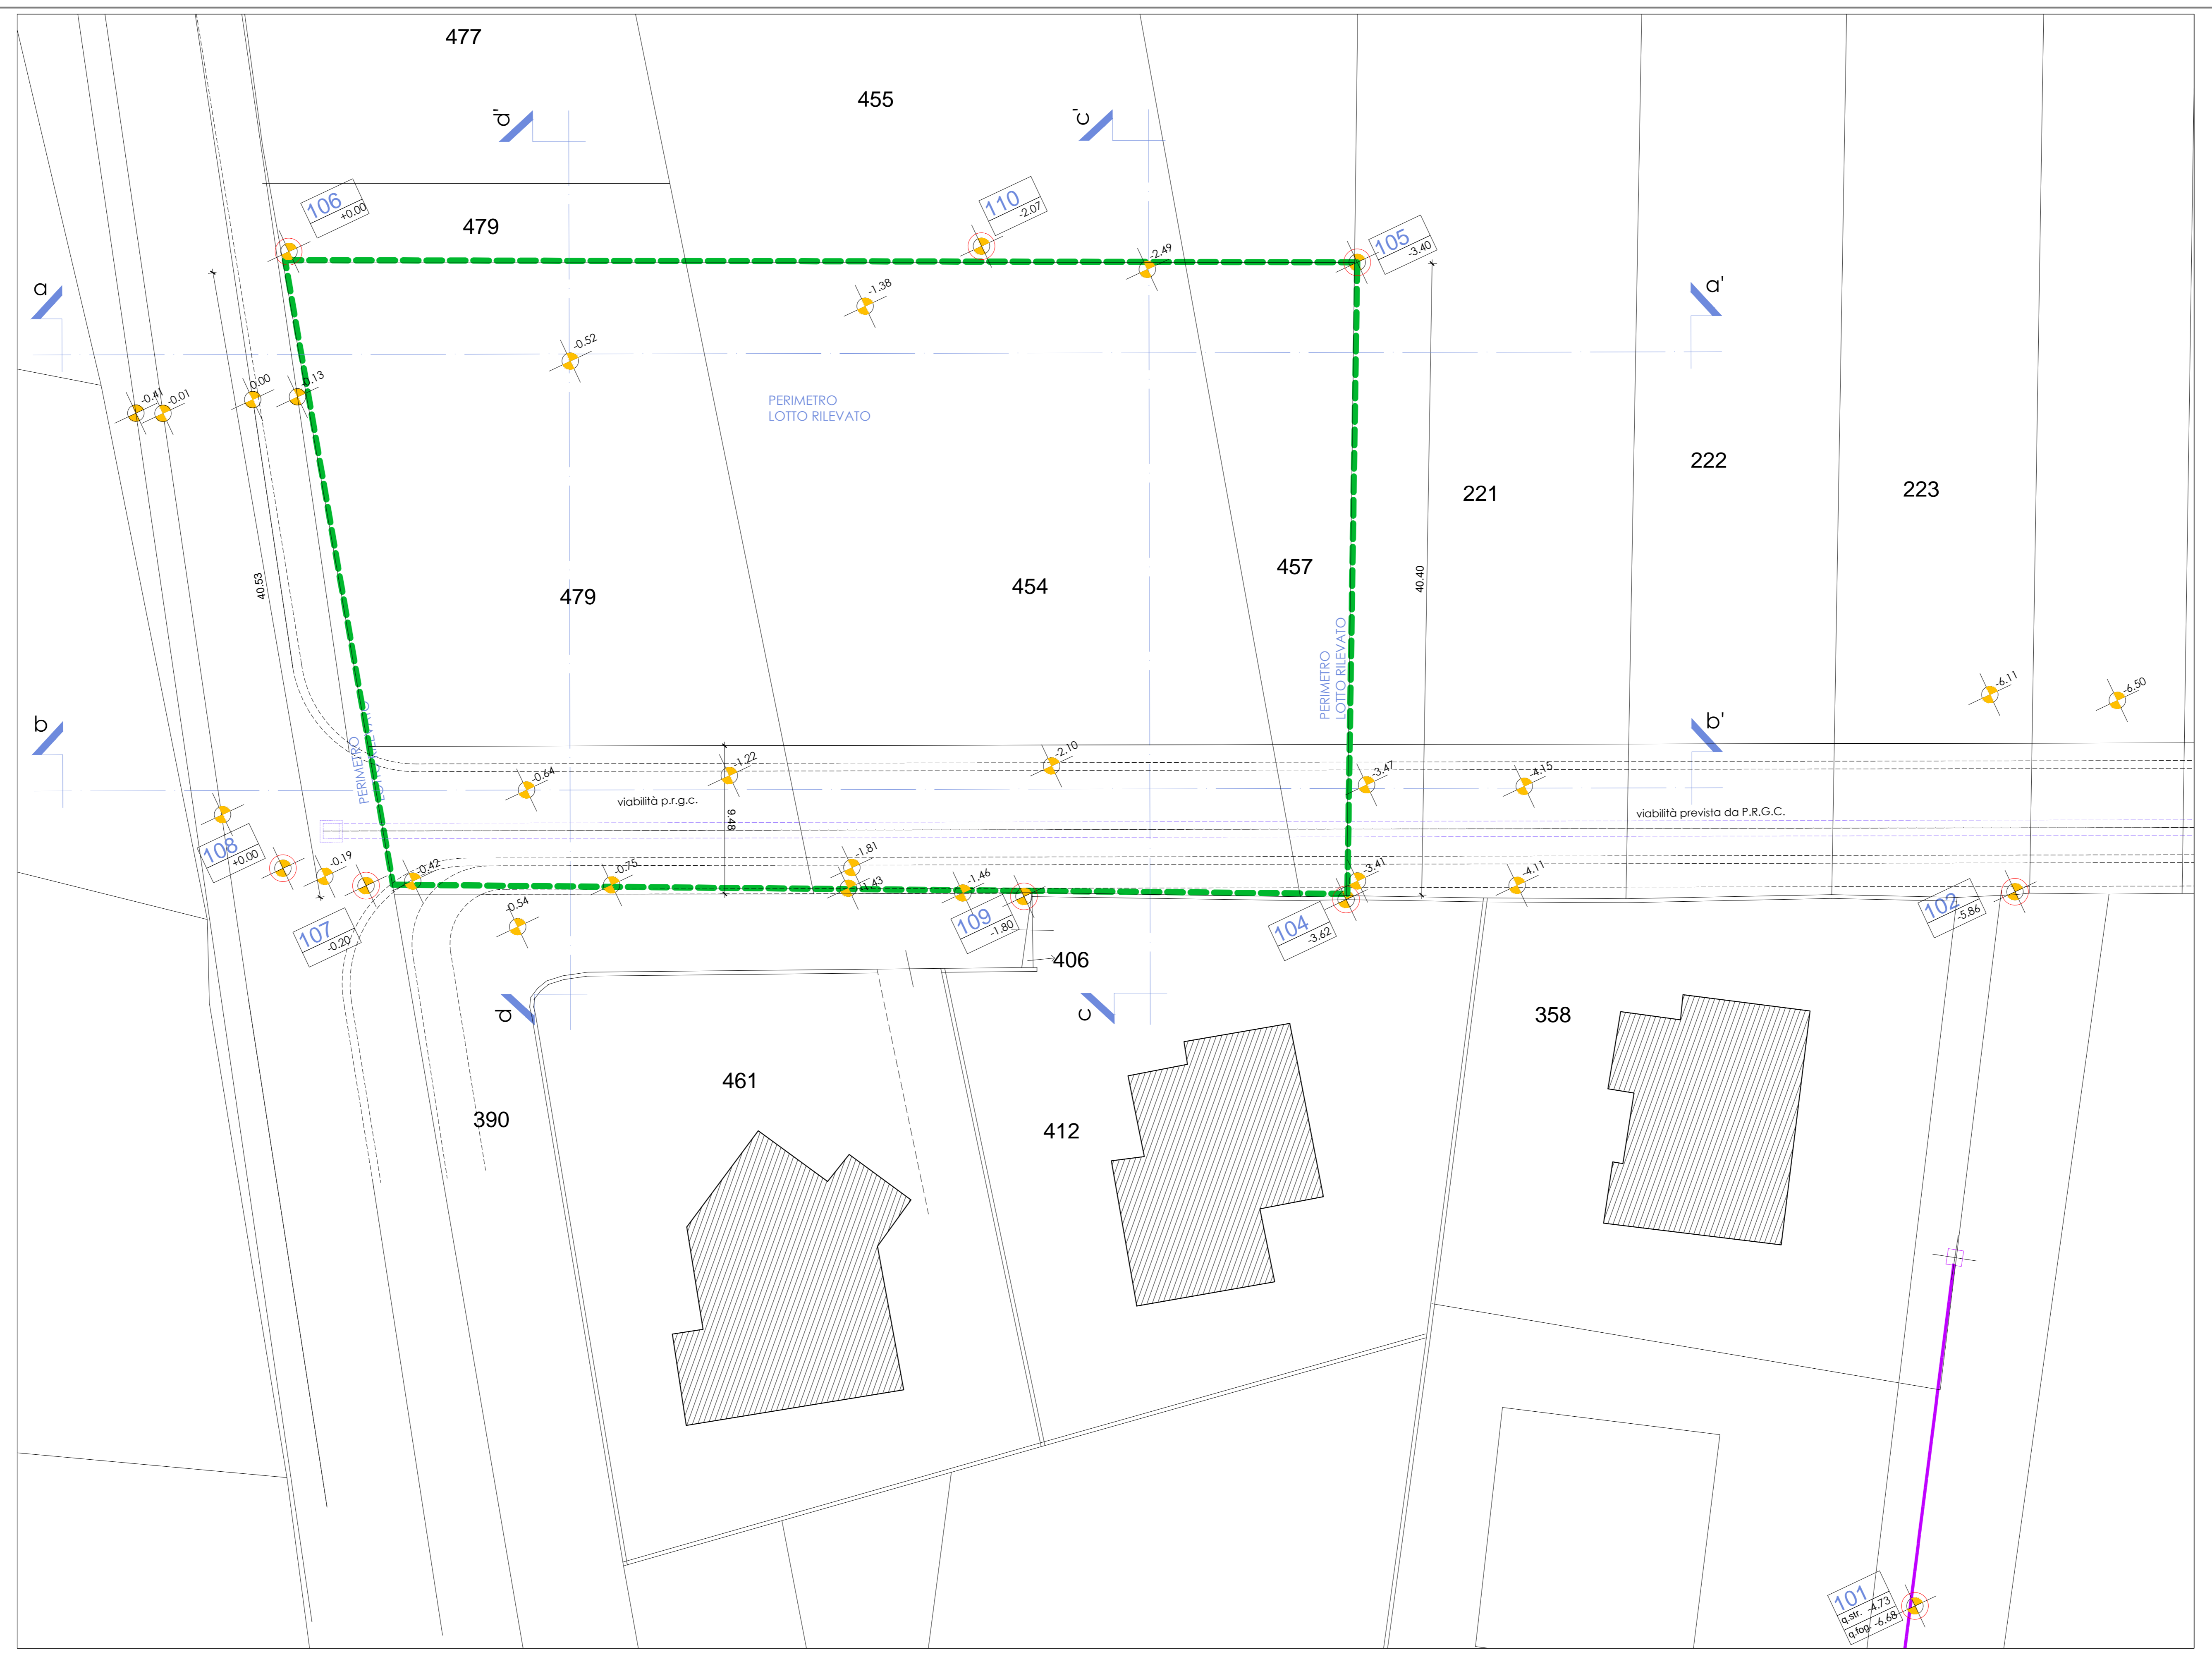

quote assolute riferite al piano quotato del progetto stradale comunale preliminare
29.45

quote relative al piano asfaltato 0.00 esistente di via Salmour
-0.00
-0.53